


Übersicht der Gebäudenummern

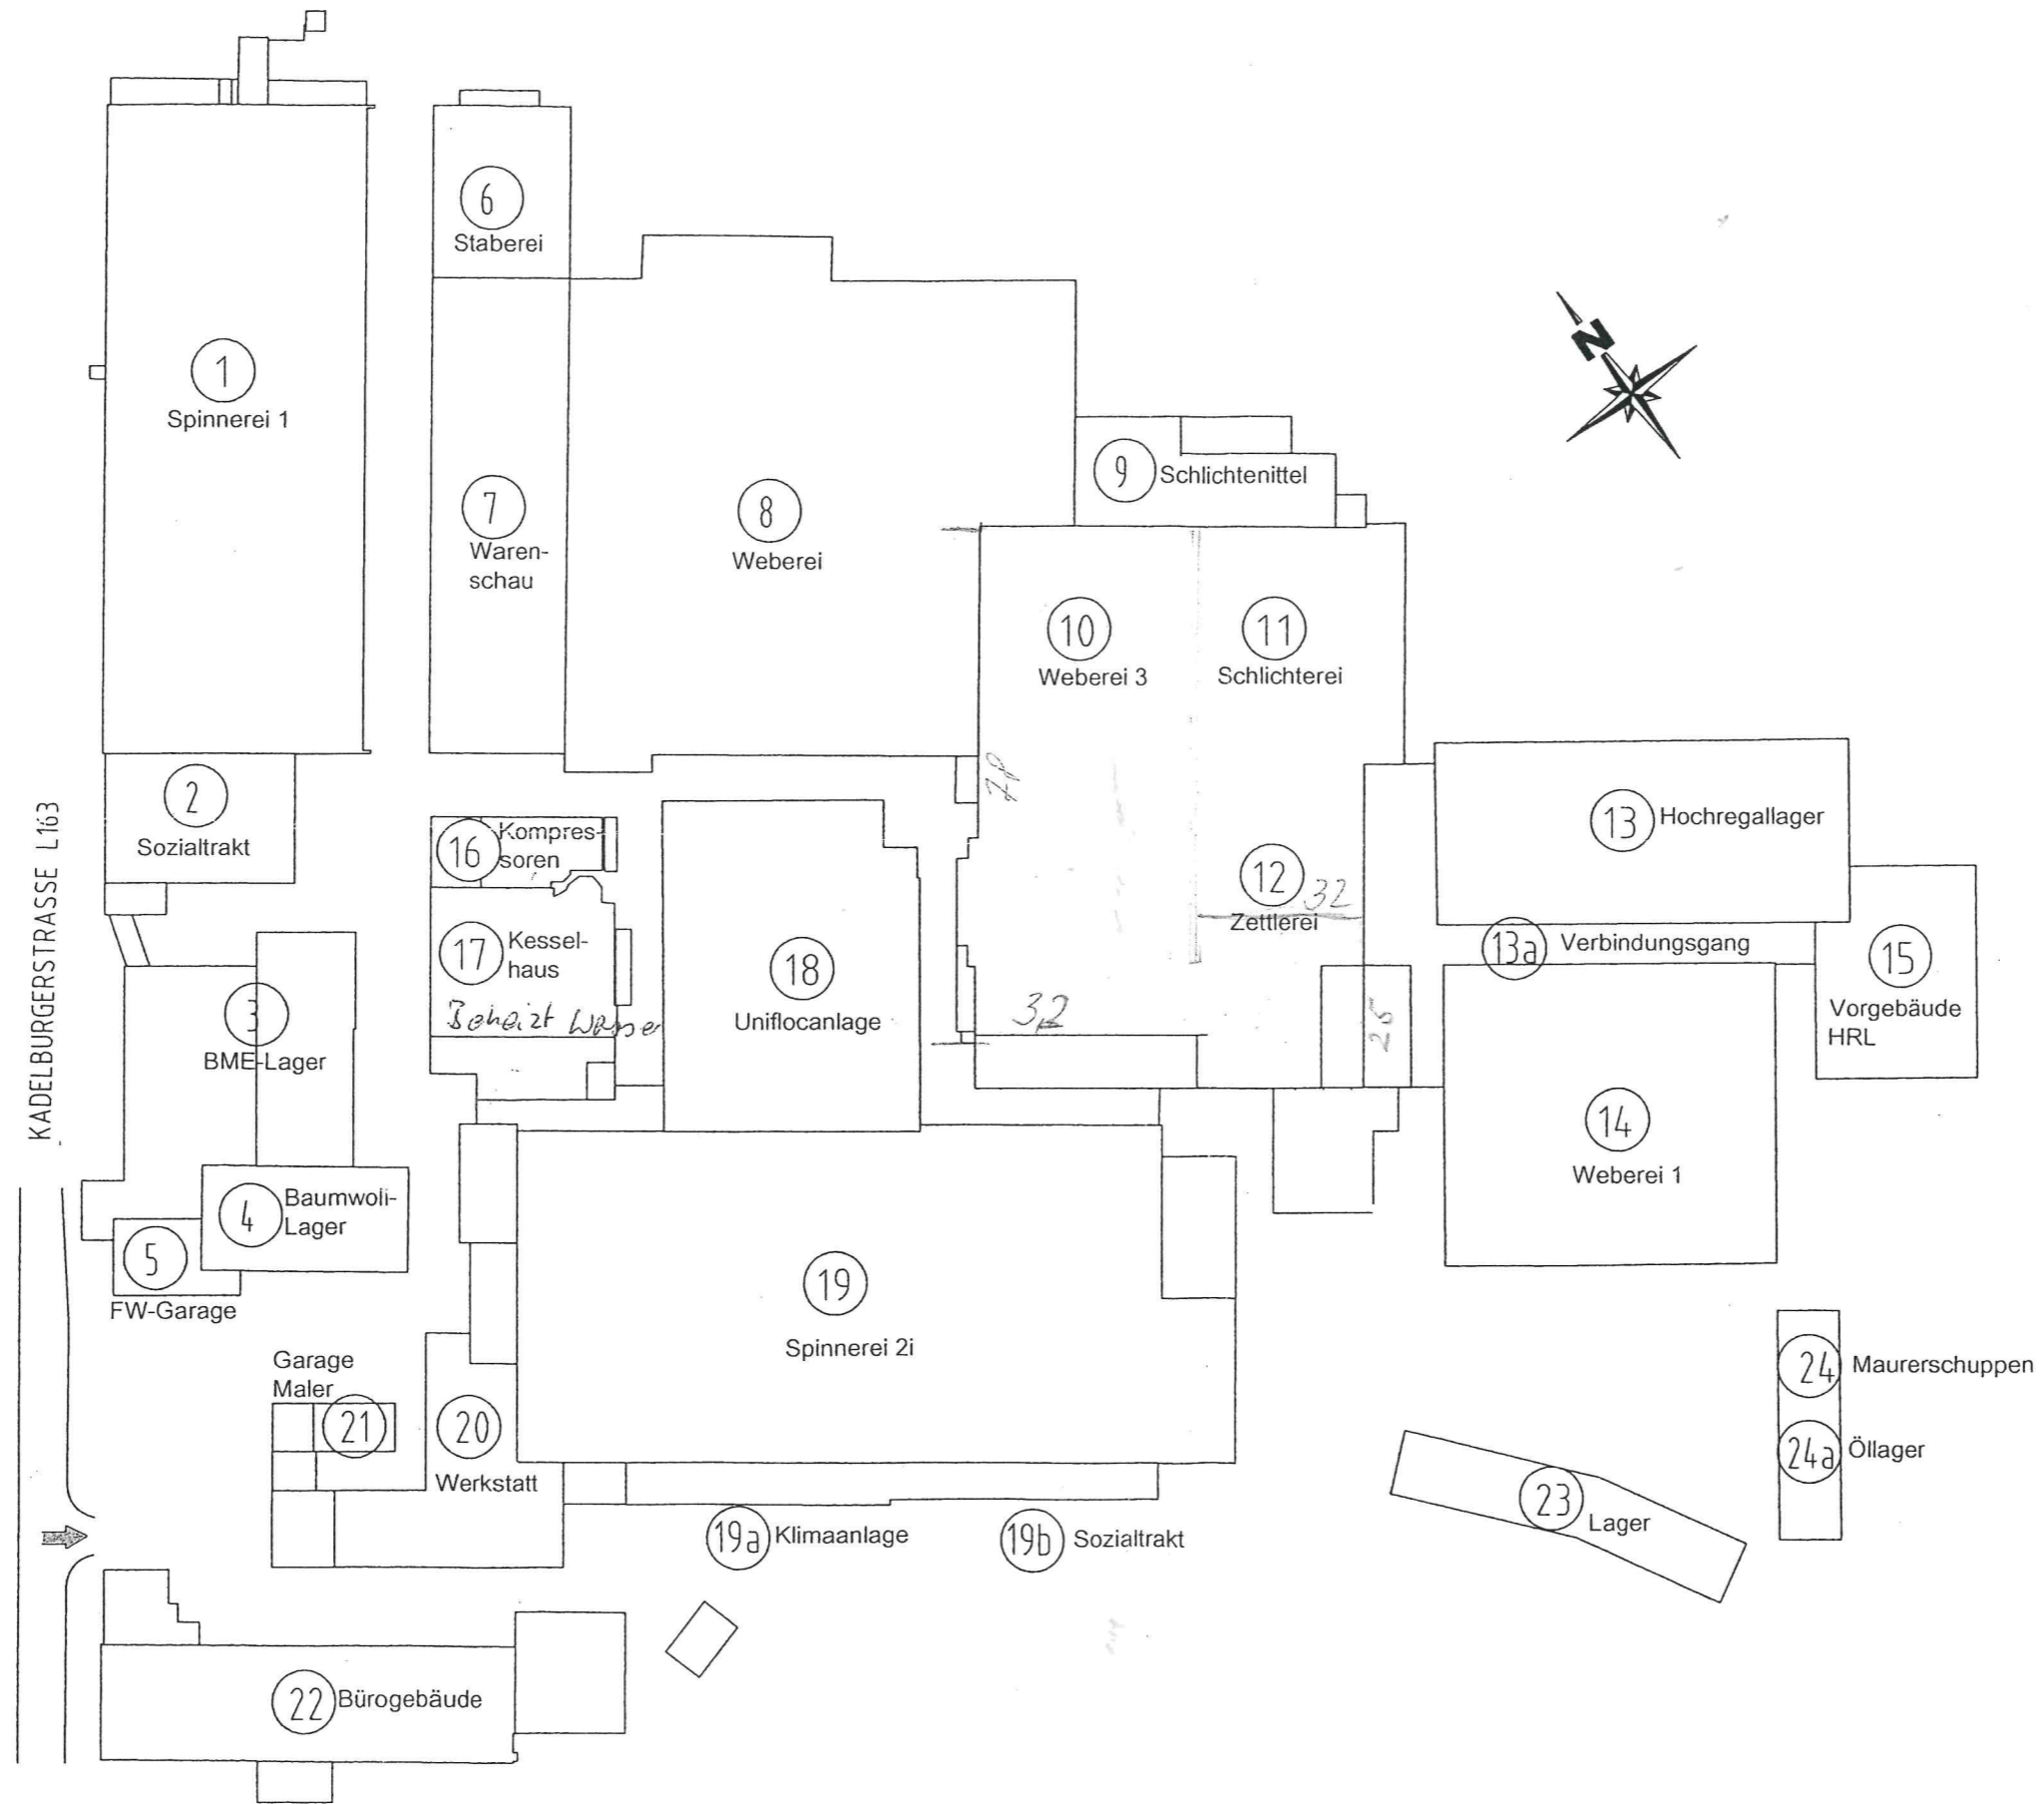

Feuerwehrplan nach DIN 14095
Objekt: Lauffenmühle GmbH & Co. KG Kadelburgerstrasse 11 79787 Lauchringen
Erstellt: 2003 Ingenieurbüro Schweiser 78176 Blumberg
Aktualisiert: 2015 IE / GISY / Lffm. Tel. 07741 602 267